Giardino Chelazzi, Firenze

STATO DI FATTO

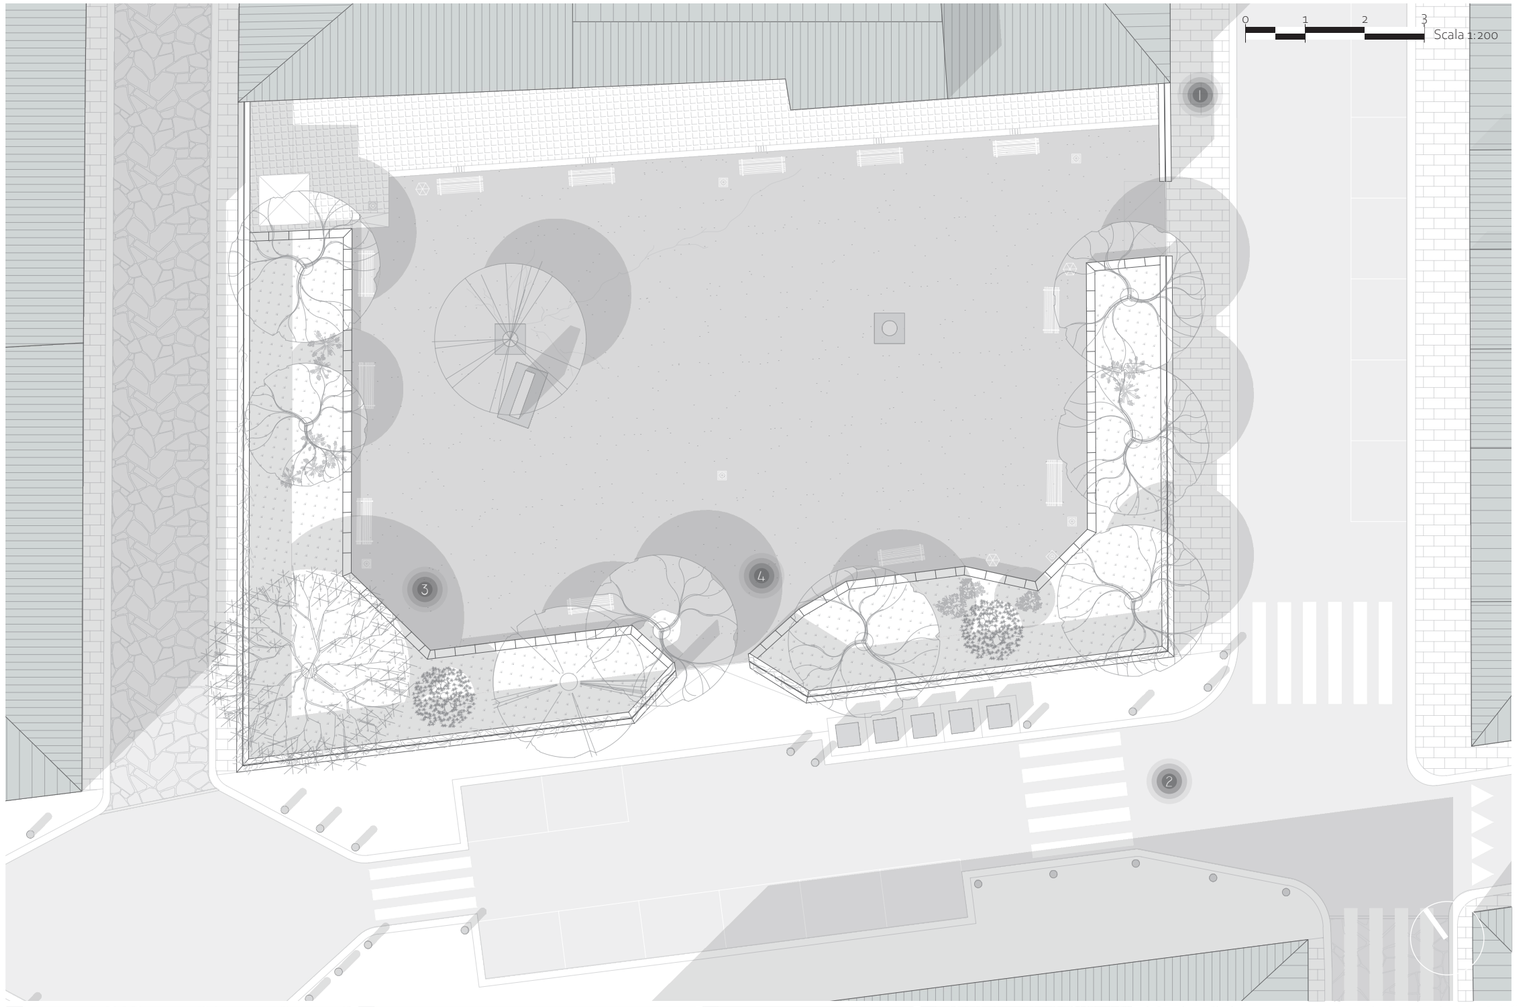

1

2

3

4

Il Giardino Chelazzi, venne inaugurato il 26 Novembre 2006, è fù dedicato alla memoria di Alessandro Chelazzi, vice presidente del Quartiere 1 scomparso nel mese di giugno del 2006. Osservando il giardino dall'esterno ci rendiamo subito conto di come il suo aspetto non sia proprio quello di un "giardino" ma anzi, con il muro perimetrale e le alte recinzioni esso assumme un aspetto piuttosto chiuso, trascurato, poco utilizzato, quasi sconosciuto.
Lo spazio interno è relativamente ampio, composto da una pavimentazione in calcestruzzo contornato da due grandi aiuole che si aprono in corrispondenza dei due cancelli che permettono l'accesso al giardino,utilizzato solamente uno. Nel corso del tempo il giardino ha mutato quella che era la sua funzione, infatti per i cittadini esso è diventato un area cani molto utilizzata dagli stessi. Purtroppo però la sua funzione originale non era questa e infatti si nota subito, partendo innanzitutto da quella che è la pavimentazione, non idonea all'assorbimento degli odori delle deiezioni animali, risultando in questo modo un luogo non molto apprezzato da chi magari, passando per il quartiere, vorrebbe solo sostare anche senza il proprio amico a quattro zampe.

ANALISI HARD E SOFT SCAPE,,MARGINI,ACCESSI E ARREDI URBANI

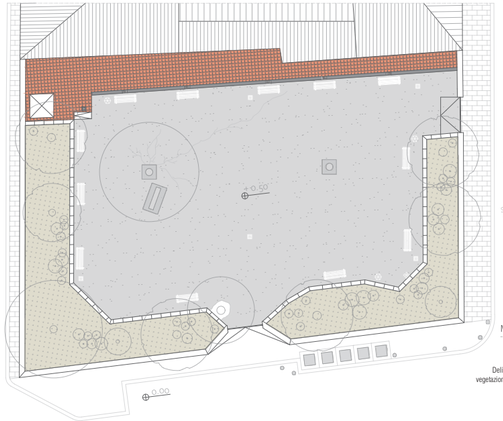

Superfici e pavimentazioni

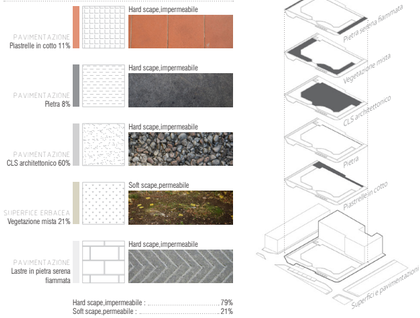

Margini e accessi

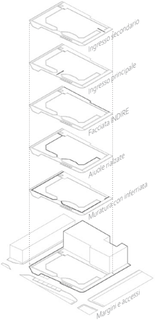

Arredi urbani interni

Panchine in legno (x 12)

Cestini in ferro (x 4)

Servizi pubblici interni

Distributori d'acqua (x 2)

Servizi pubblici esterni

Cassonetti (x 4)

Fontanelle in ferro (x 1)

Lampioni in ferro (x 6)

Fontanelle in ferro (x 1)

COMPONENTE VEGETALE

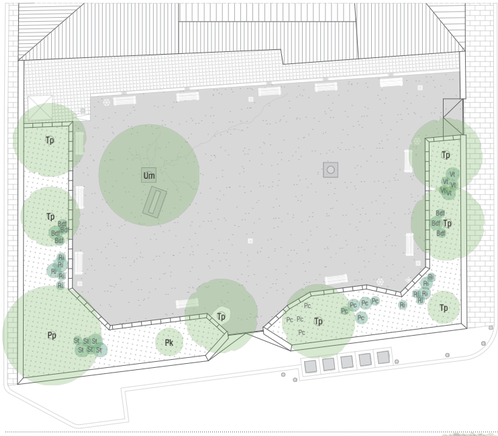
Tp
Um
Tp
Tp
Tp
Tp
Pp
Pk
Tp
Tp
Pc
Pc
Pc